


# BAUGESUCH

# Eingangsgeschoss 1:100

Sanierung MFH  
Bodenacker 31-35, 4657 Dulliken

**Legende:**


Bestehend Abbruch Neu Fixpunkt: OK EG ± 0.00 = 391.50 M.ü.M

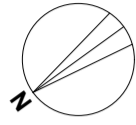

DIE BAUHERRSCHAFT: Ort / Datum: ..... Unterschrift .....

Ort / Datum: ..... Unterschrift .....

DER ARCHTEKT: Ort / Datum: ..... Unterschrift .....

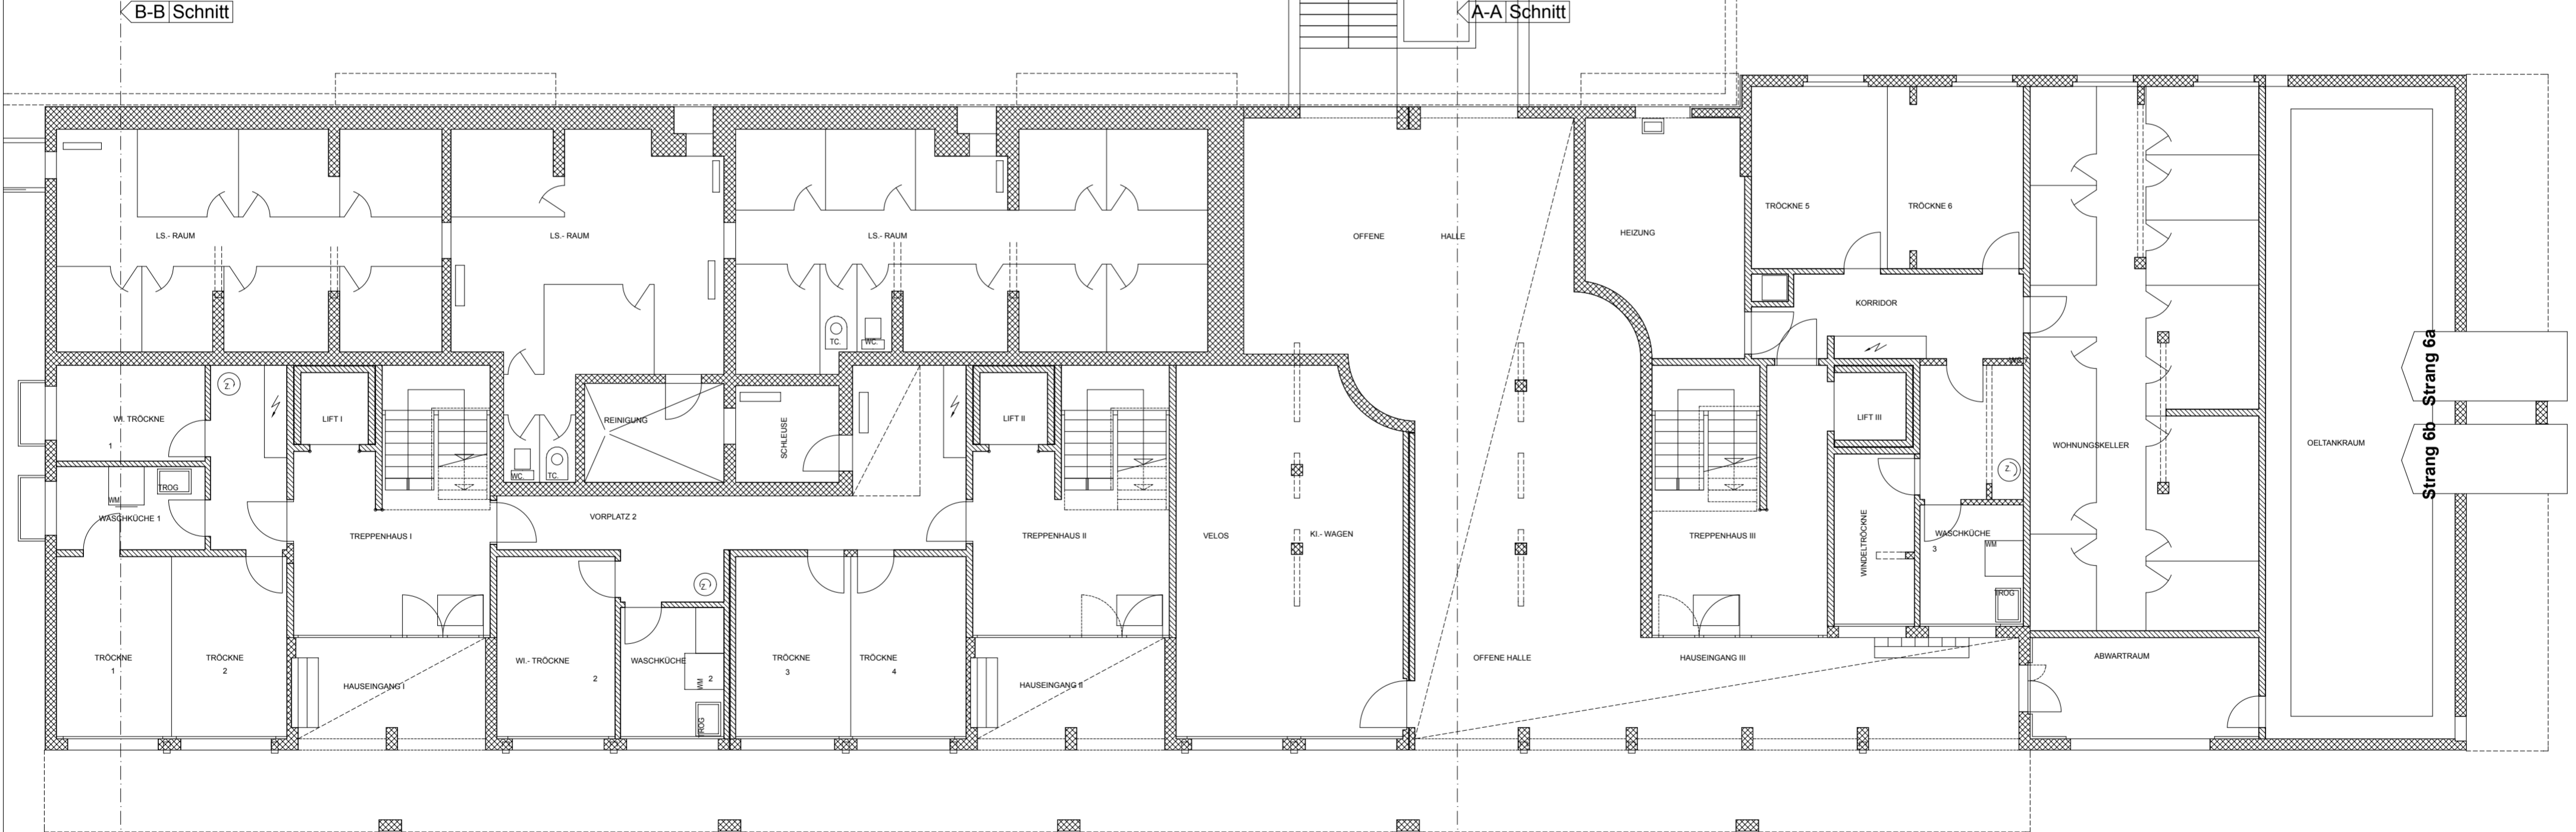

Haus Nr. 35

Haus Nr. 33

Haus Nr. 31

B-B Schnitt

A-A Schnitt